



LOCAÇÃO VIGAS BALDRAME - VESTIÁRIO

1 : 50

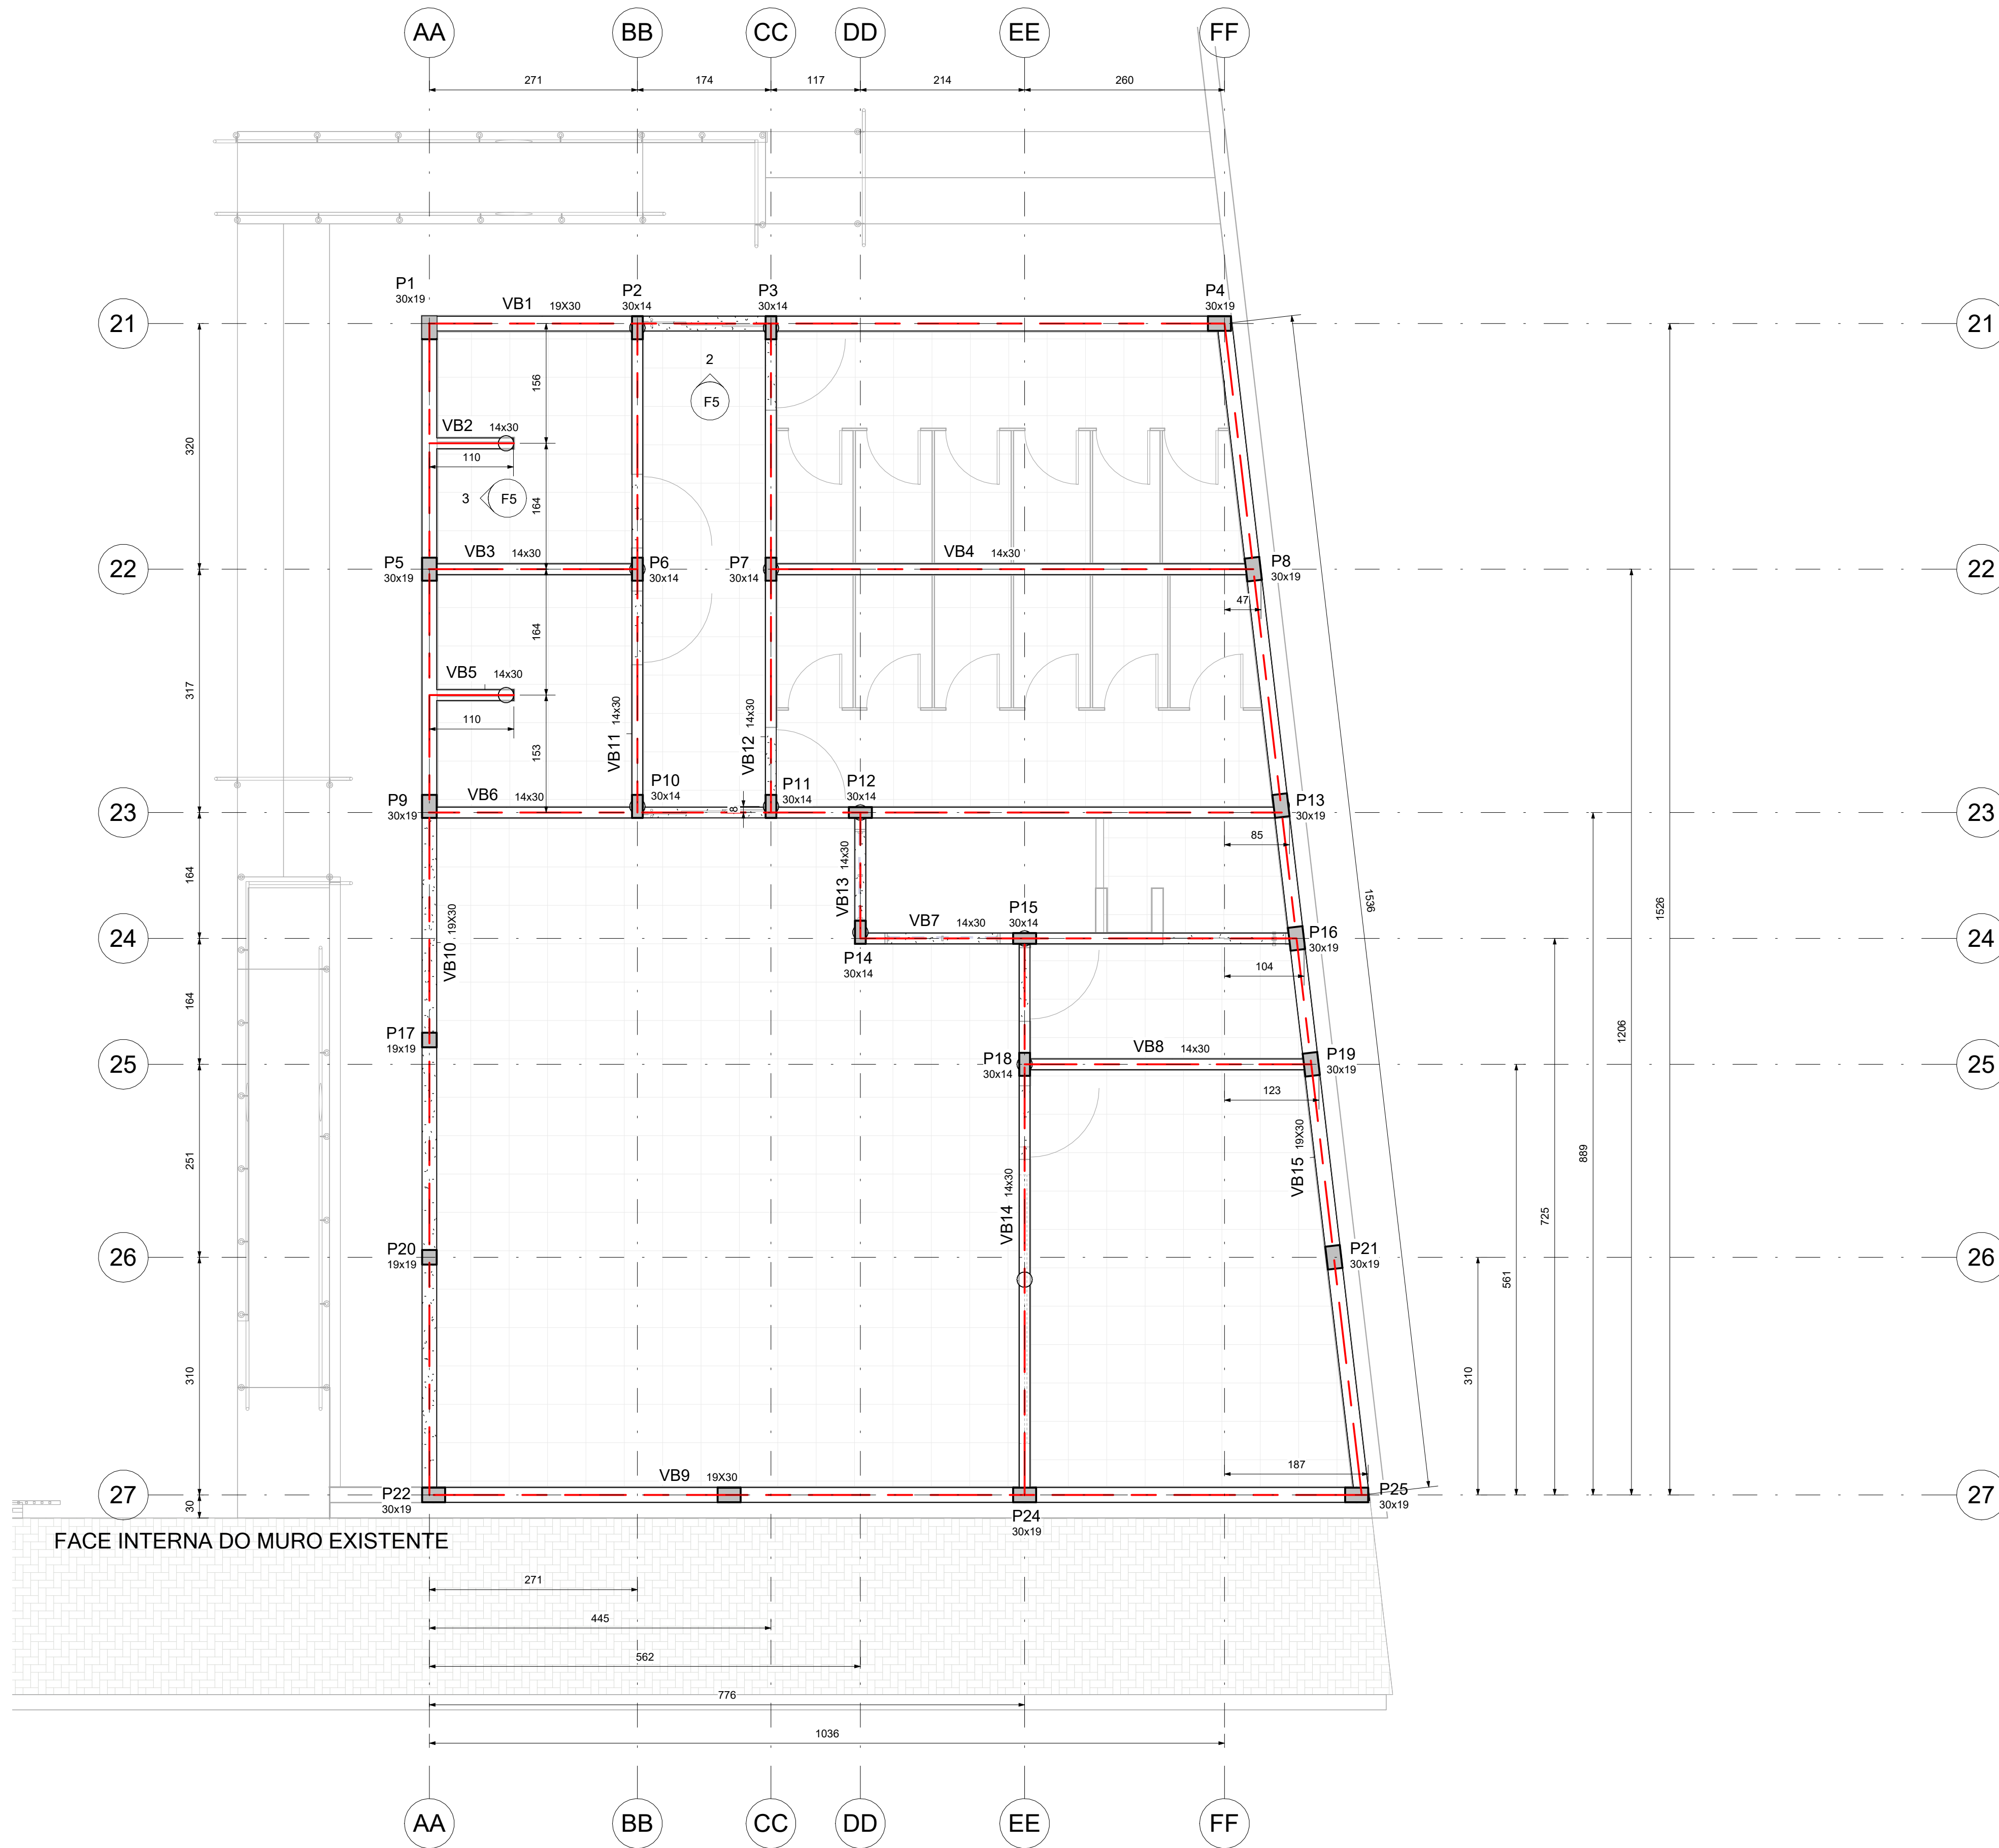

FORMAS VIGAS BALDRAME - VESTIÁRIO

1 : 50

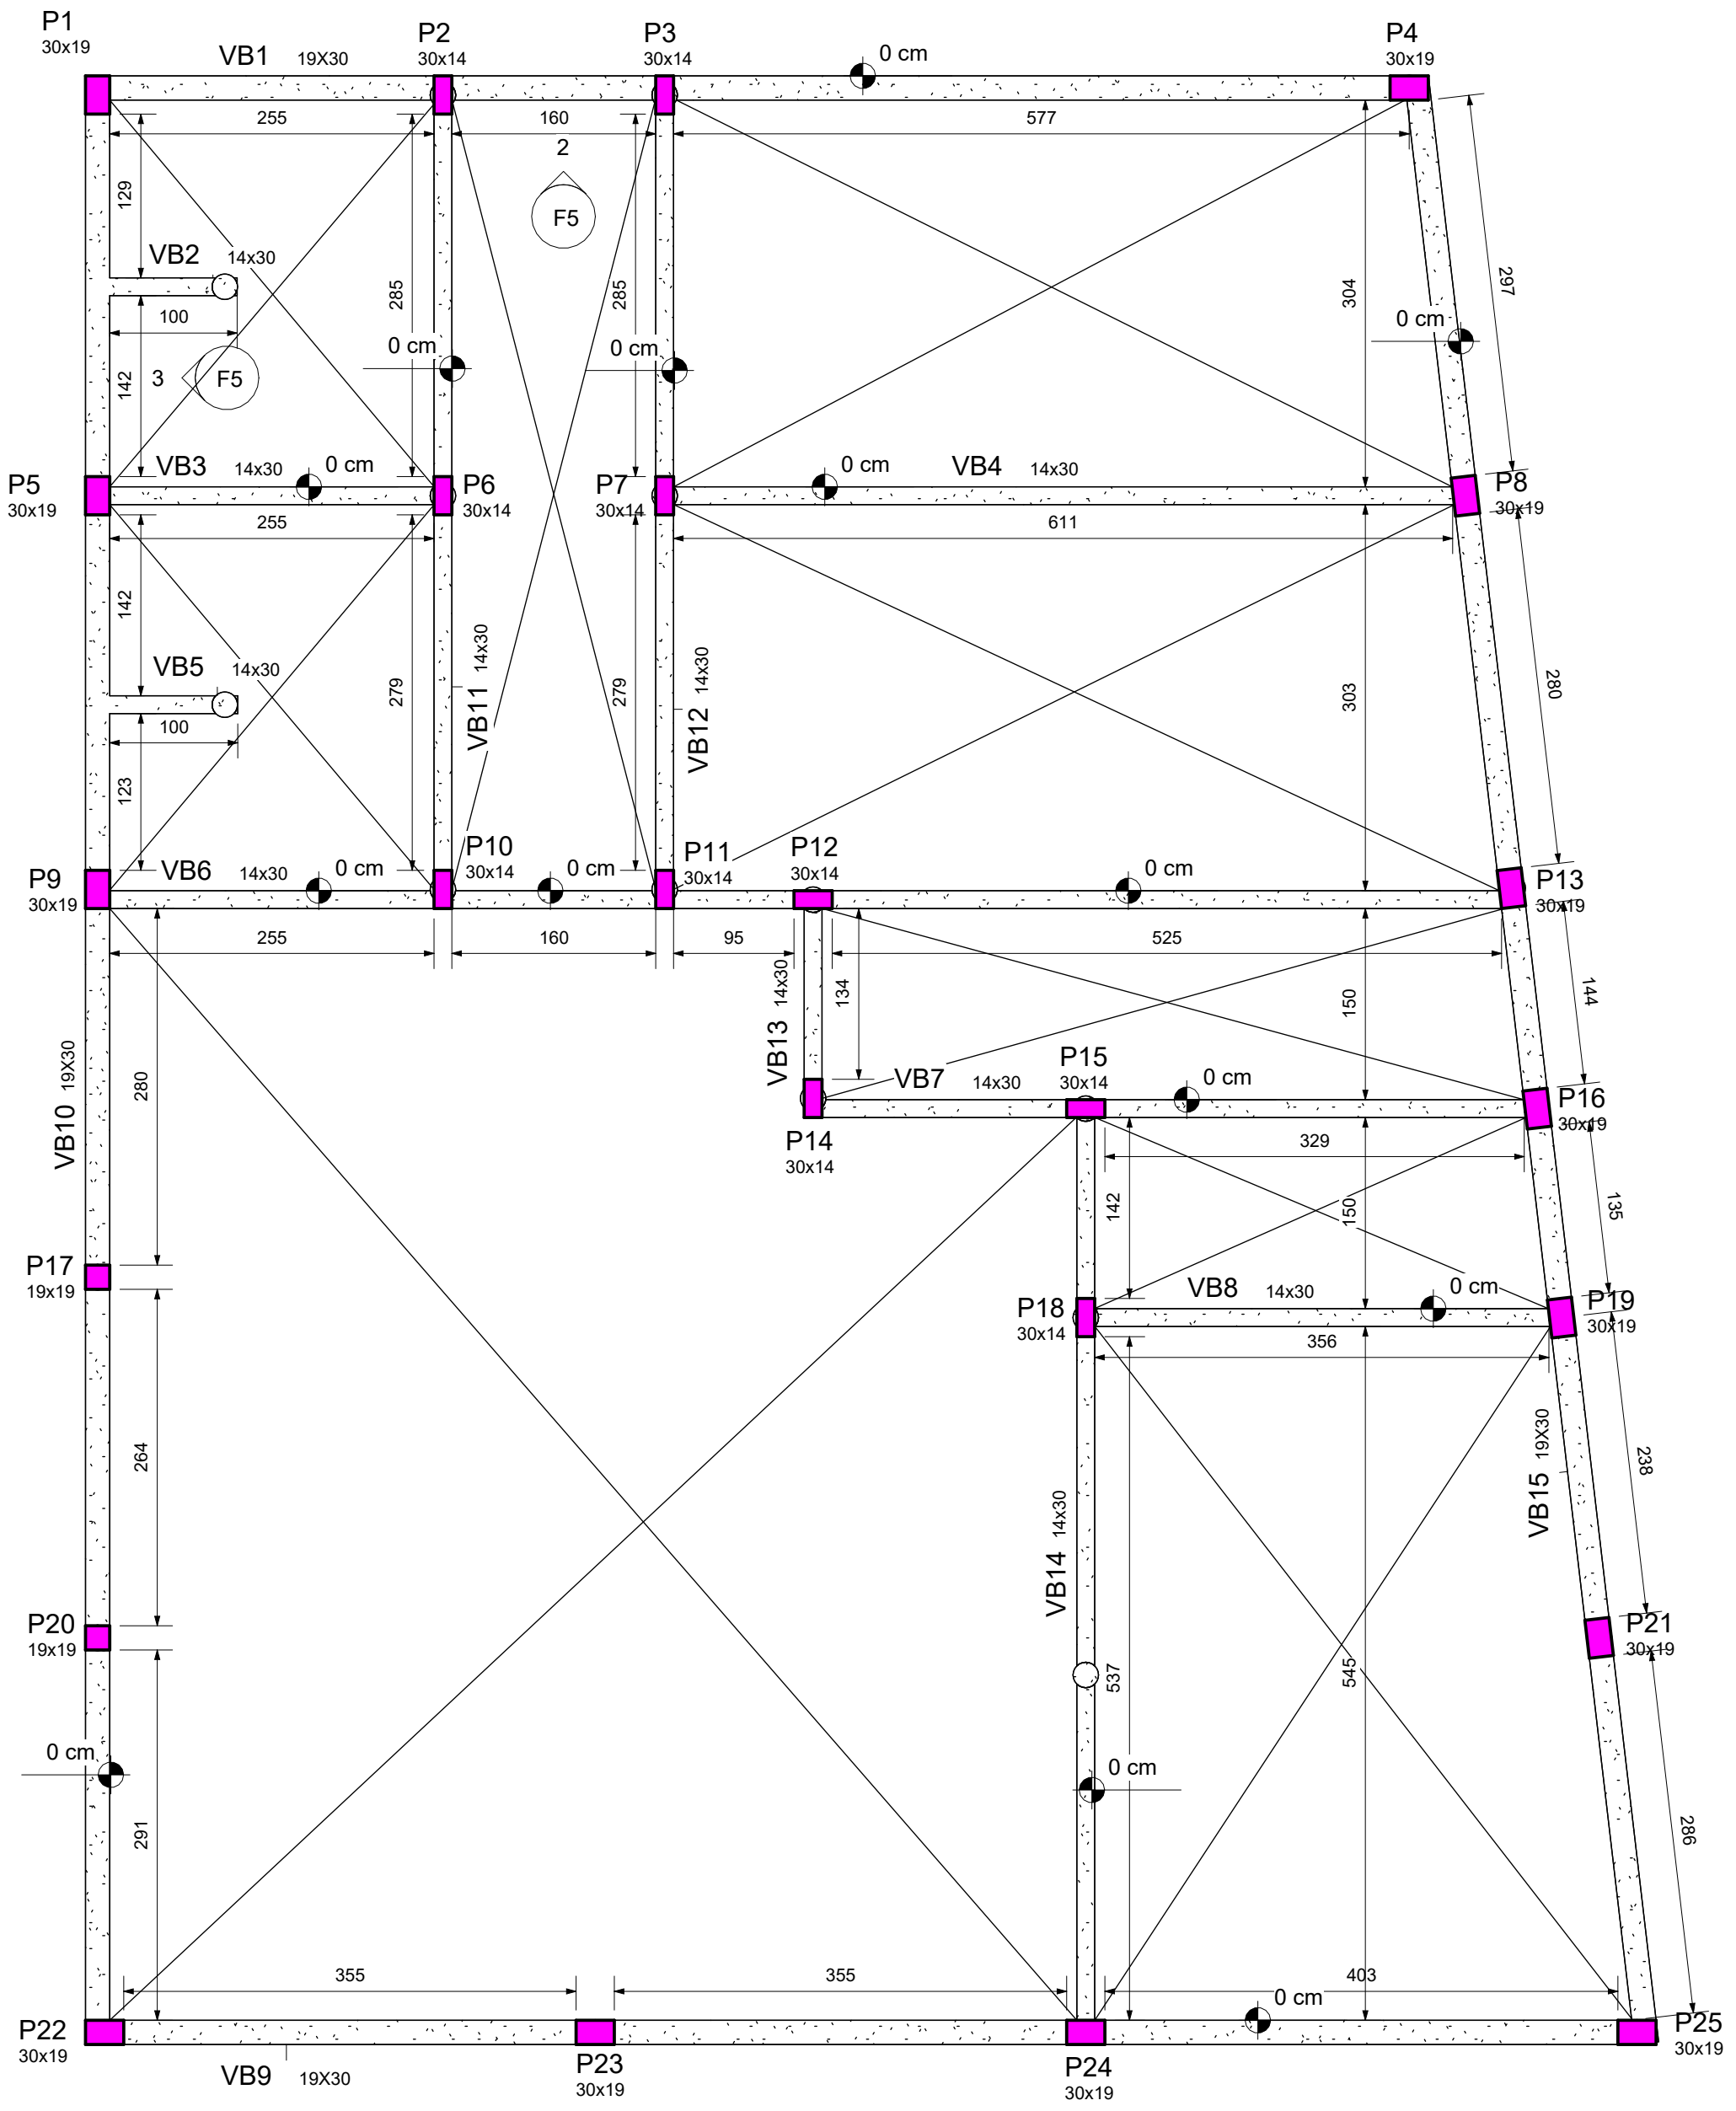

VERGAS E CONTRAVERGAS	
DESCRIÇÃO	COMPRIMENTO (M)
SEÇÃO 14X20	23.47
SEÇÃO 19X20	13.82
	37.29


VIGAS RESPALDO	
DESCRIÇÃO	COMPRIMENTO (M)
SEÇÃO 14X30	11.11
SEÇÃO 19X30	23.00
	34.10

VIGAS LAJES	
DESCRIÇÃO	COMPRIMENTO (M)
SEÇÃO 14X30	50.89
SEÇÃO 19X30	52.98
	103.87

VIGAS BALDRAME	
DESCRIÇÃO	COMPRIMENTO (M)
SEÇÃO 14X30	53.28
SEÇÃO 19X30	53.15
	106.42

FORMAS VIGAS - NIVEL LAJE

1 : 50

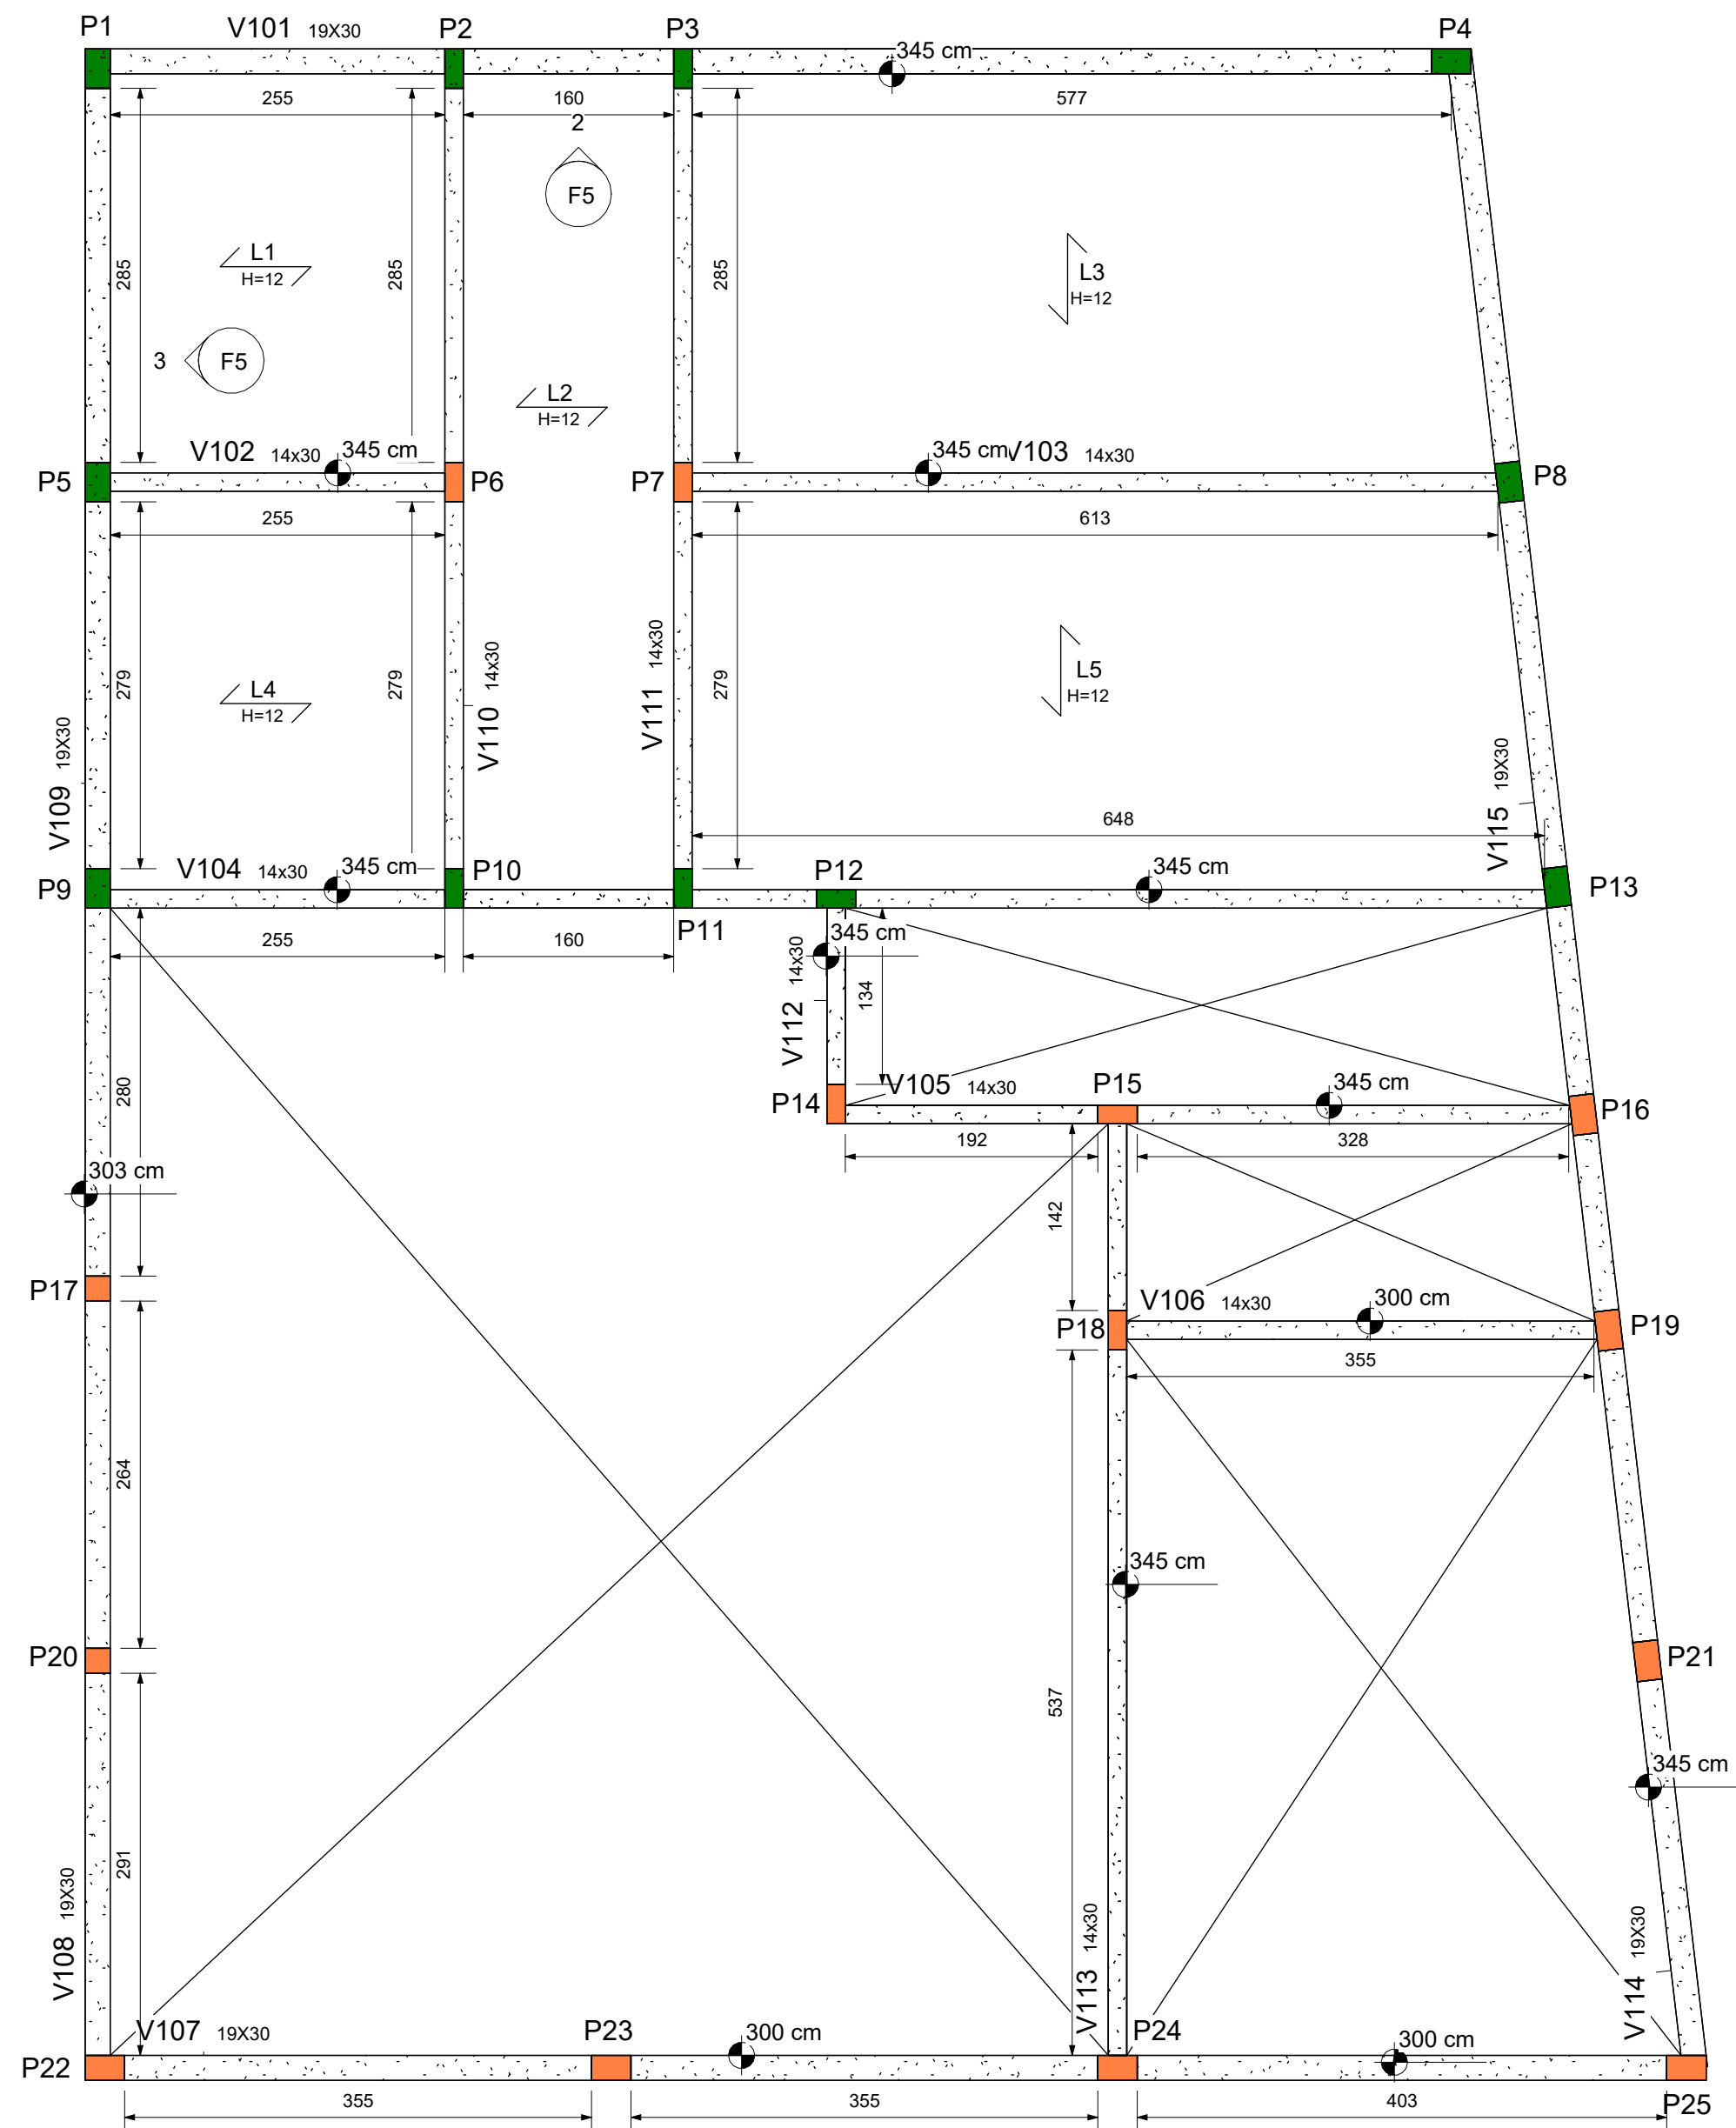

PROJETO ESTRUTURAL

OBRA: REVITALIZAÇÃO DE COMPLEXO ESPORTIVO

LOCAL: RUA FERNANDO GONÇALVES FERREIRA

IBIRAREMA/SP

PROP.: PREFEITURA MUNICIPAL DE IBIRAREMA

LOCALIZAÇÃO

DECLARO QUE A APROVAÇÃO DO PROJETO PELA PREFEITURA NÃO IMPLICA NO RECONHECIMENTO DO DIREITO DE PROPRIEDADE DO TERRENO.

PREFEITURA MUNICIPAL DE IBIRAREMA

ENG. CIVIL JÉSSICA GOMES DA COSTA
CREA/SP 5070149137

APROVAÇÃO

DATA:
31/10/2025

ESCALA:

FOLHA:

1 : 50

F4